



GEMEINDE BALDRAMSDORF
9805 Baldramsdorf 53

Tel. +43 4762 / 71 14 – 0
Fax +43 4762 / 71 14 – 7
www.baldramsdorf.gv.at

VERORDNUNG

des Gemeinderates der Gemeinde Baldramsdorf vom 30. April 2025, Zahl: 8511/2/2025/Goldeck, mit welcher der Kanalisationsbereich Goldeck neu festgelegt wird (Kanalentsorgungsbereichsverordnung Goldeck)

Gemäß § 2 Abs. 1 des Kärntner Gemeindekanalisationsgesetzes 1999 – K-GKG, LGBL. Nr. 62/1999, in der Fassung des Gesetzes LGBL. NR. 74/2024 wird verordnet:

§ 1

KANALISATIONSBEREICH

Der Einzugsbereich der Gemeindekanalisationsanlage Goldeck umfasst jene Grundstücke, welche im „Lageplan Goldeck“ vom 17.03.2025, im Maßstab 1:5.000, erstellt vom Raumplanungsbüro RPK ZT - GmbH, 9020 Klagenfurt, als Kanalisationsbereich ausgewiesen sind. Der Lageplan bildet einen integrierenden Bestandteil dieser Verordnung.

§ 2

INKRAFTTRETEN

Diese Verordnung tritt am 06. Mai 2025 in Kraft.

Der Bürgermeister:

Friedrich Paulitsch

Anlagen:

Lageplan Goldeck vom Raumordnungsbüro RPK ZT - GmbH, 9020 Klagenfurt
Planstand: 17.03.2025

Festlegung des
Kanalisationsbereiches




Gemeinde
Baldramsdorf

Lageplan
Goldeck

Planzeichen

 Kanalisationsbereich gemäß §2,
Kärntner Gemeindekanalisations-
gesetz

 Gemeindegrenze


Als Plangrundlage wurden die Bau-
landwidmungen der Gemeinde mit Stand
März 2025 herangezogen. Die Darstellung
orientiert sich dabei an der gültigen
Planzeichenverordnung für Flächen-
widmungspläne (LGBI. Nr. 103/2022,
idgF).


Plannr.: 16041-KB-G-NV25 17.03.2025

Maßstab 1:5.000 DKM 04/2024



RPIK ZT-GmbH
RaumPlanung Raumkultur

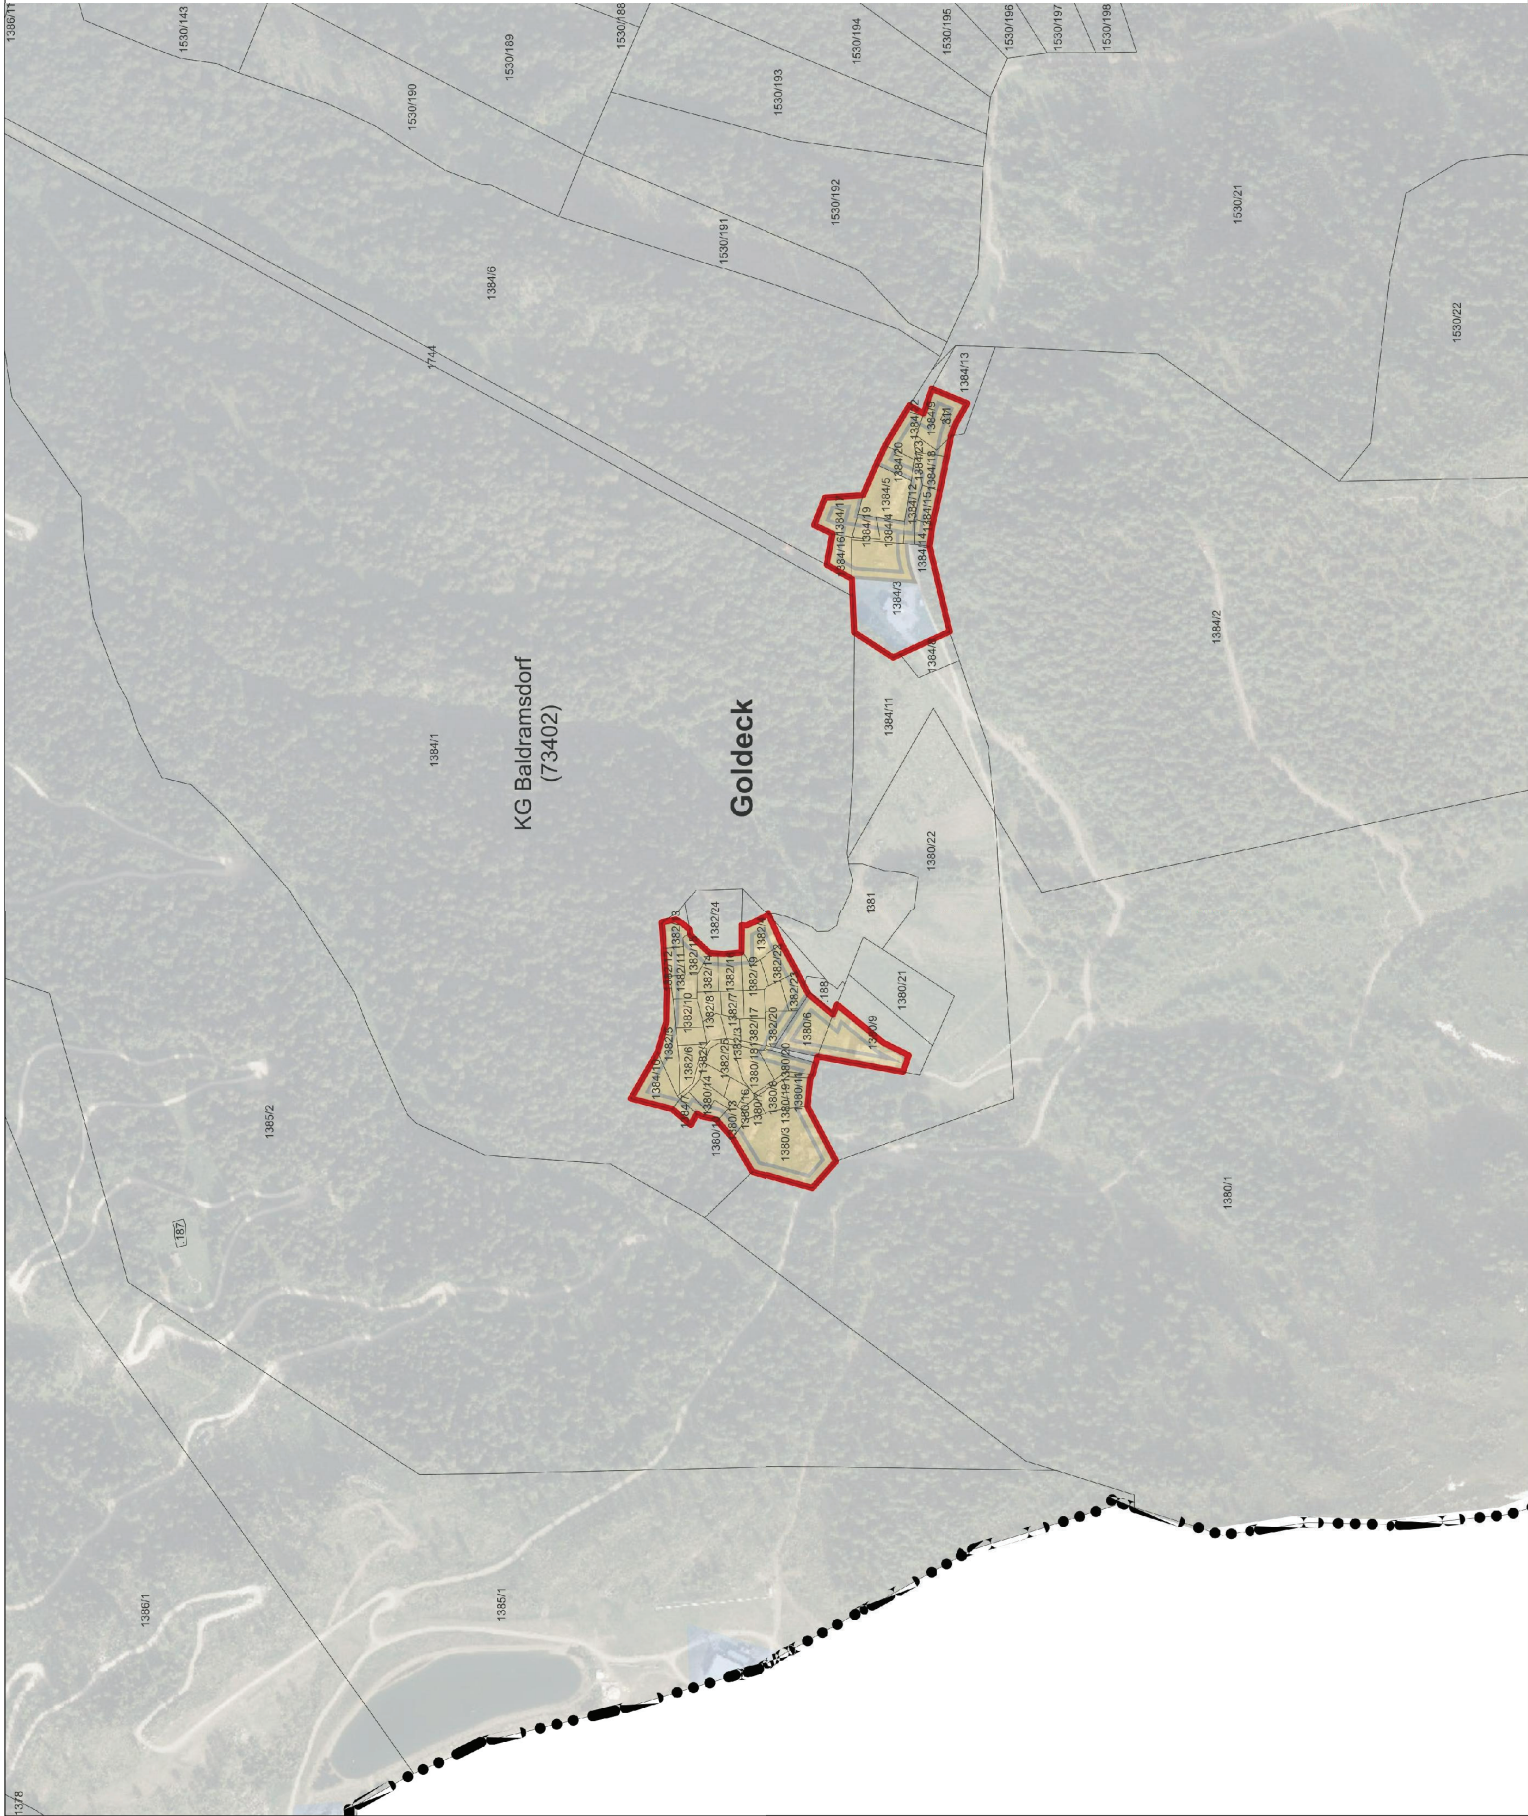

	Unterzeichner	Gemeinde Baldramsdorf
	Datum/Zeit-UTC	2025-05-05T14:49:20+02:00
	Aussteller-Zertifikat	a-sign-corporate-07
	Serien-Nr.	1628646271
Prüfinformation		
Informationen zur Prüfung der elektronischen Signatur finden Sie unter: https://www.signaturpruefung.gv.at		
Hinweis	Dieses Dokument wurde amtssigniert. Auch ein Ausdruck dieses Dokuments hat gemäß § 20 E-Government-Gesetz die Beweiskraft einer öffentlichen Urkunde.	